

CIESZYŃSKA 20
PIASTÓW



Lazkano Development

Biuro sprzedaży:

ul. Ożarowska 79 lok. 9, 05-850 Duchnice

Ożarów Mazowiecki

tel: 780 181 611

email: sprzedaz@lazkano.pl

**DWA BUDYNKI MIESZKALNE JEDNORODZINNE
DWULOKALOWE W ZABUDOWIE BLIŹNIACZEJ**

ul. Cieszyńska, Piastów

KARTA LOKALU

skala 1:50

SEGMENT ŚRODKOWY "1B" - PARTER

Powierzchnia użytkowa parteru: 63,31 m²

Powierzchnia użytkowa piętra: 69,11 m²


Razem: 132,42 m²

Powierzchnia ogródka: 48,78 m²





Powierzchnia przedogródka: 19,08 m²

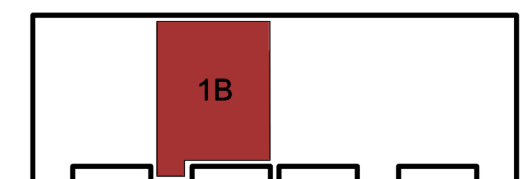Razem: 67,86 m²

SCHEMAT BUDYNKU





LEGENDA

-  ściana konstrukcyjna
-  ściana działowa - możliwość rozebrania
-  pion kominowy
-  wejście do lokalu

Rysunek nie jest wersją ostateczną. Ostateczne wielkości powierzchni mieszkalnych, lokalizacja okien oraz lokalizacja słupów mogą ulec zmianie. Wymiary pomieszczeń podane na rysunku liczone wg PN-ISO 9836:1997. Oferta nie stanowi oferty handlowej w rozumieniu przepisów kodeksu cywilnego. Oferta może ulec zmianie.



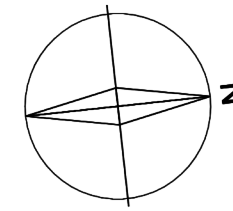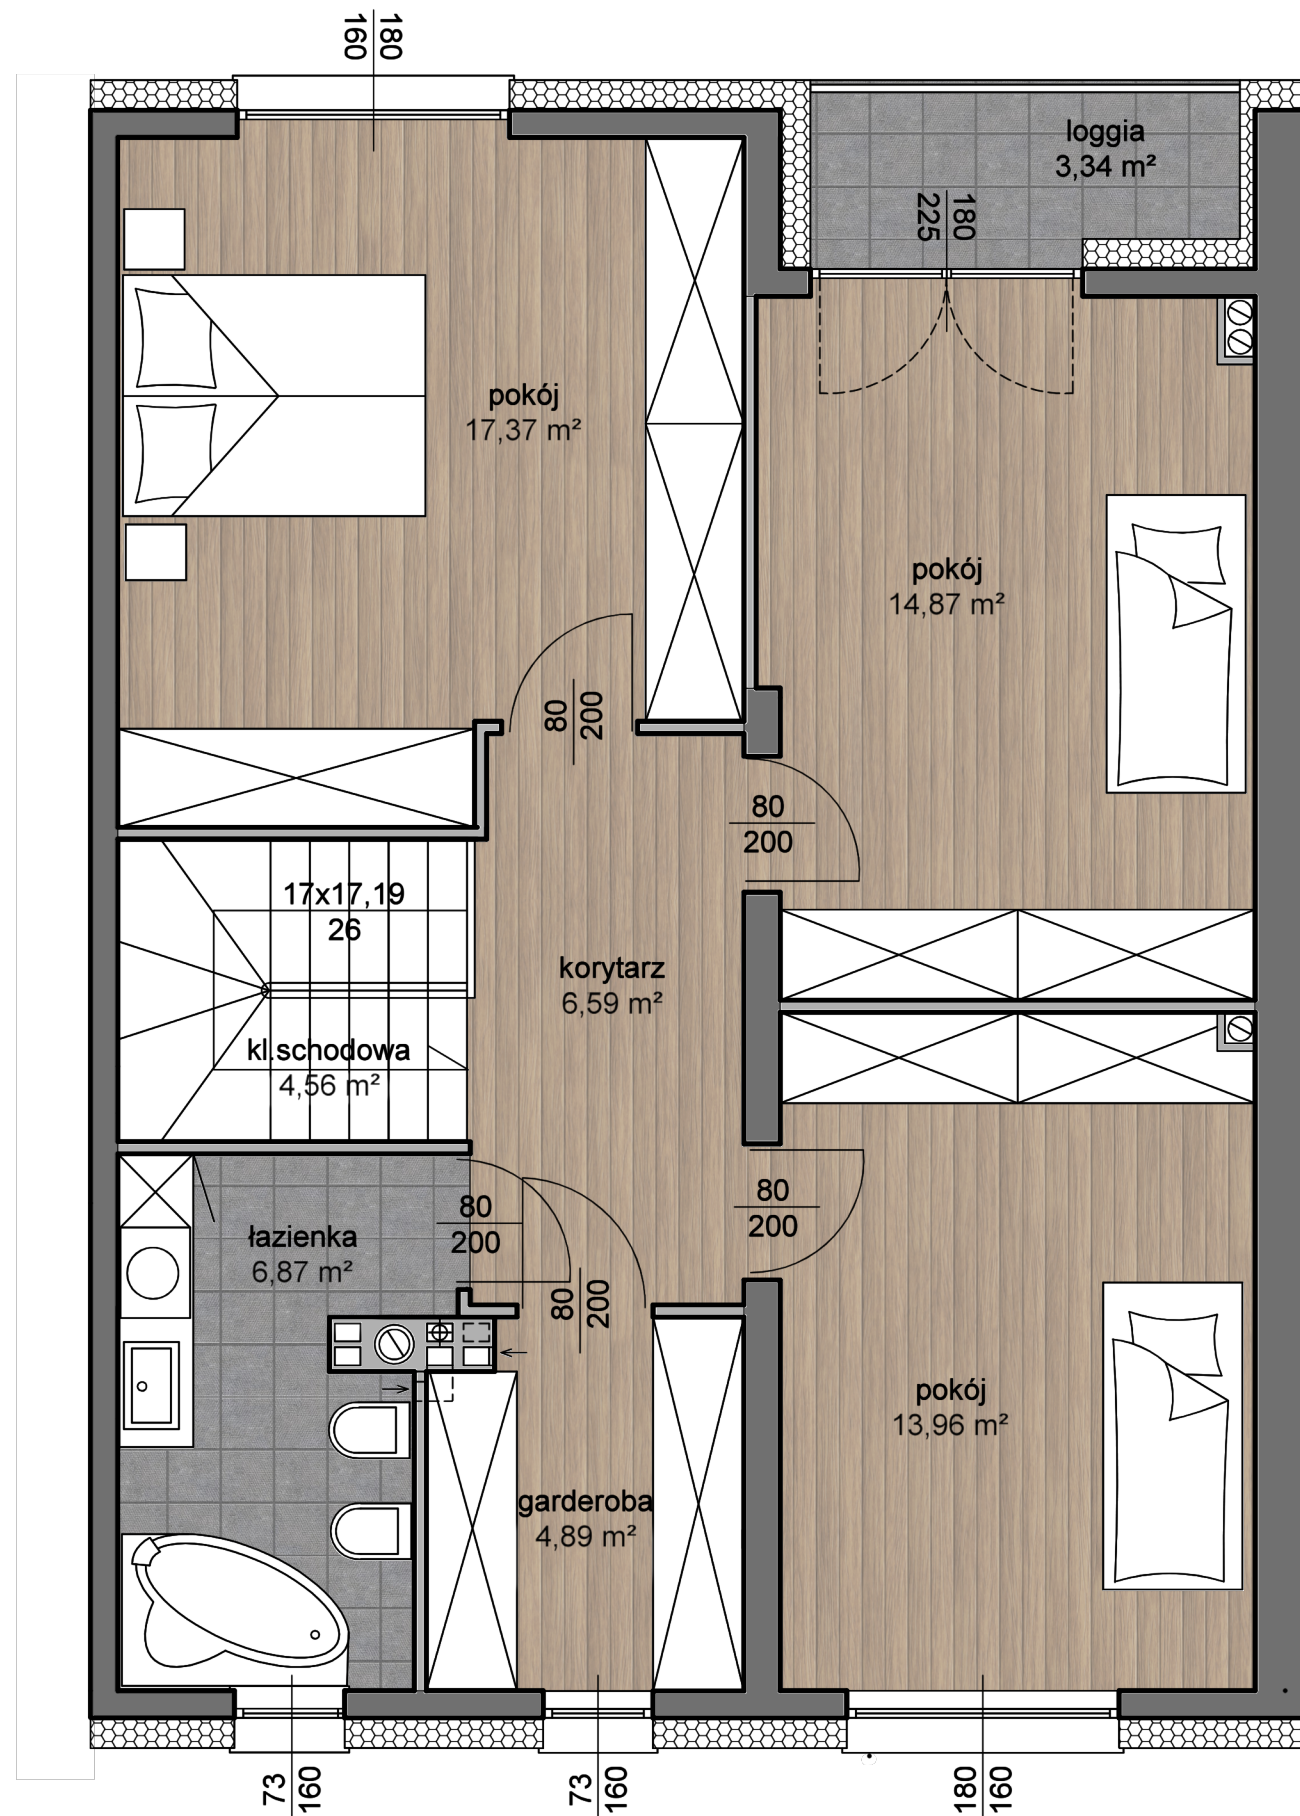

CIESZYŃSKA 20

PIASTÓW



Lazkano Development

Biuro sprzedaży:

ul. Ożarowska 79 lok. 9, 05-850 Duchnice
Ożarów Mazowiecki

tel: 780 181 611

email: sprzedaz@lazkano.pl

DWA BUDYNKI MIESZKALNE JEDNORODZINNE
DWULOKALOWE W ZABUDOWIE BLIŹNIACZEJ

ul. Cieszyńska, Piastów

KARTA LOKALU


skala 1:50

SEGMENT ŚRODKOWY "1B" - PIĘTRO





Powierzchnia użytkowa parteru: 63,31 m²
Powierzchnia użytkowa piętra: 69,11 m²
Razem: 132,42 m²

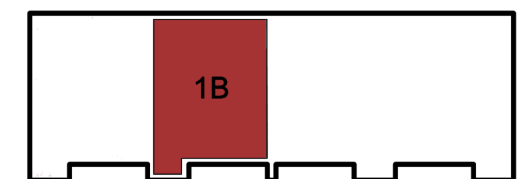Powierzchnia ogródka: 48,78 m²
Powierzchnia przedogródka: 19,08 m²
Razem: 67,86 m²

SCHEMAT BUDYNKU



LEGENDA

-  ściana konstrukcyjna
-  ściana działowa - możliwość rozebrania
-  pion kominowy
-  wejście do lokalu

Rysunek nie jest wersją ostateczną. Ostateczne wielkości powierzchni mieszkalnych, lokalizacja okien oraz lokalizacja słupów mogą ulec zmianie. Wymiary pomieszczeń podane na rysunku liczone wg PN-ISO 9836:1997. Oferta nie stanowi oferty handlowej w rozumieniu przepisów kodeksu cywilnego. Oferta może ulec zmianie.

